



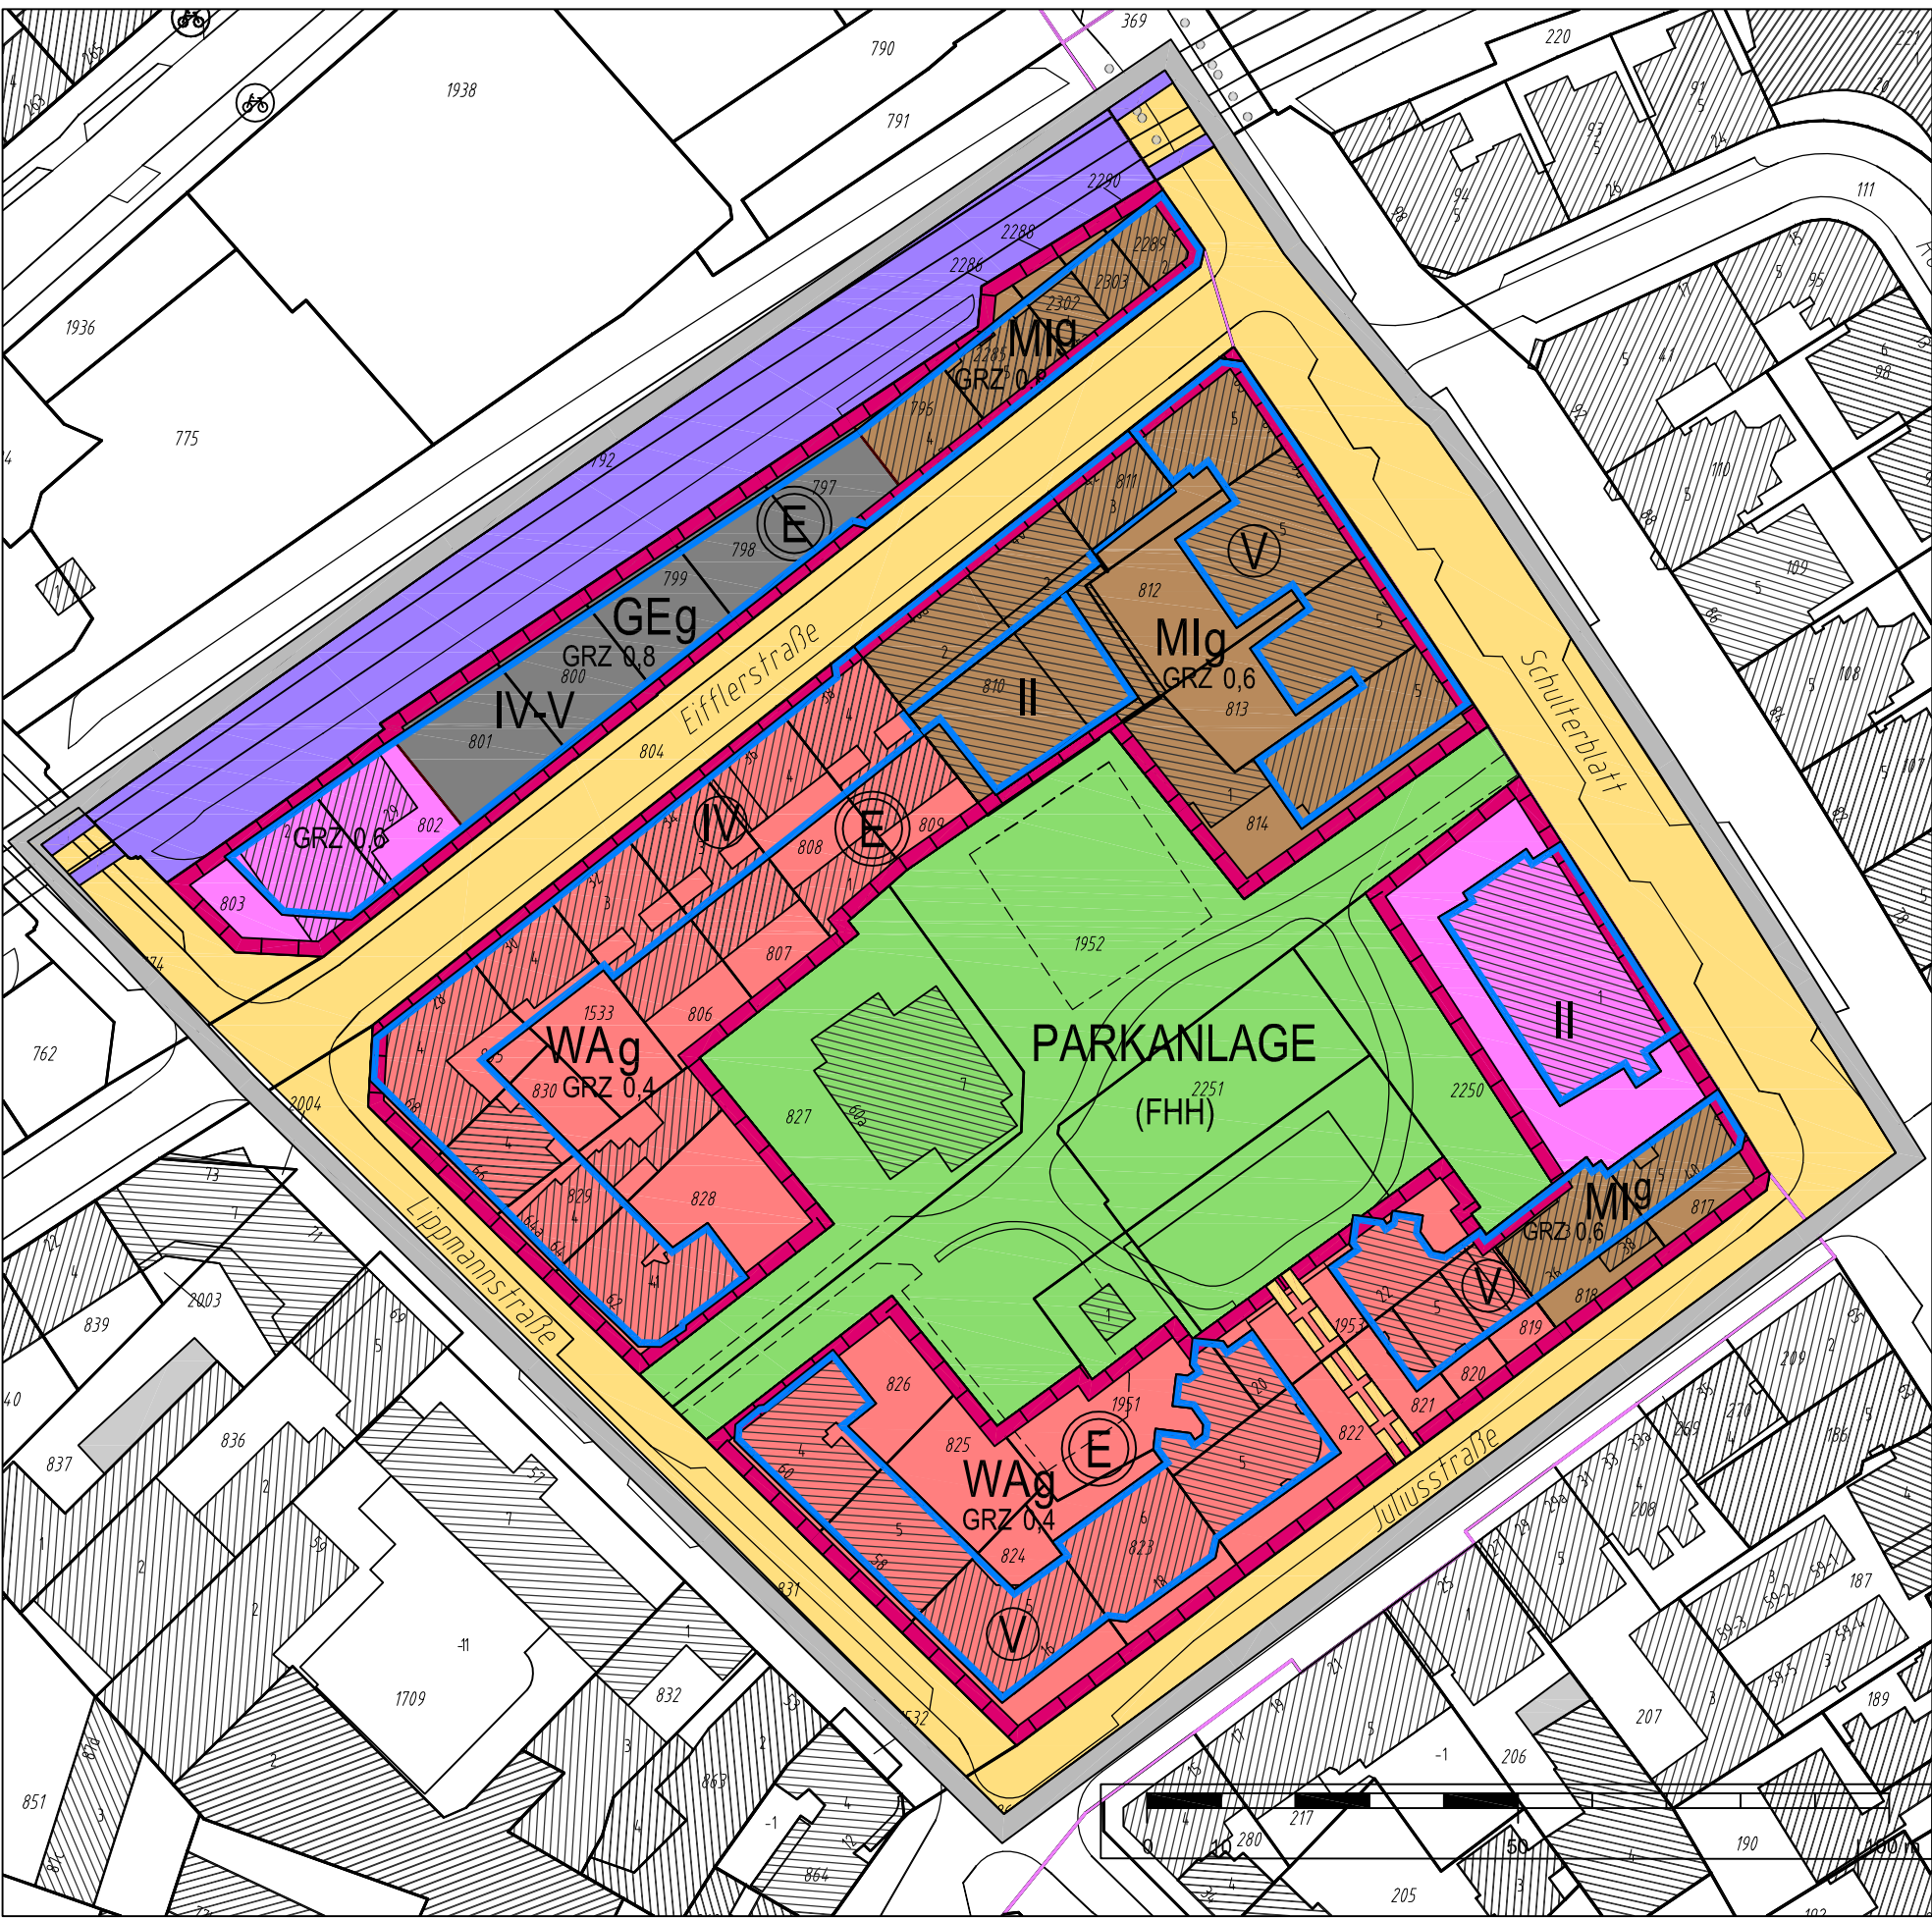

Bebauungsplan Sternschanze 7
Festsetzungen

- Grenze des räumlichen Geltungsbereichs des Bebauungsplans
- WA** Allgemeines Wohngebiet
- MI** Mischgebiet
- GE** Gewerbegebiet
- GRZ 0,4 Grundflächenzahl, als Höchstmaß
- z.B. IV Zahl der Vollgeschosse als Höchstmaß
- IV - V als Mindest- und Höchstmaß
- V** zwingend
- g** Geschlossene Bauweise
- Baugrenze
- Fläche für den Gemeinbedarf
- Straßenverkehrsfläche
- Grünfläche

- Mit Geh-, Fahr- und Leitungs zu belastende Flächen
- E** Erhaltungsbereich
- Nachrichtliche Übernahmen**
- Oberirdische Bahnanlage

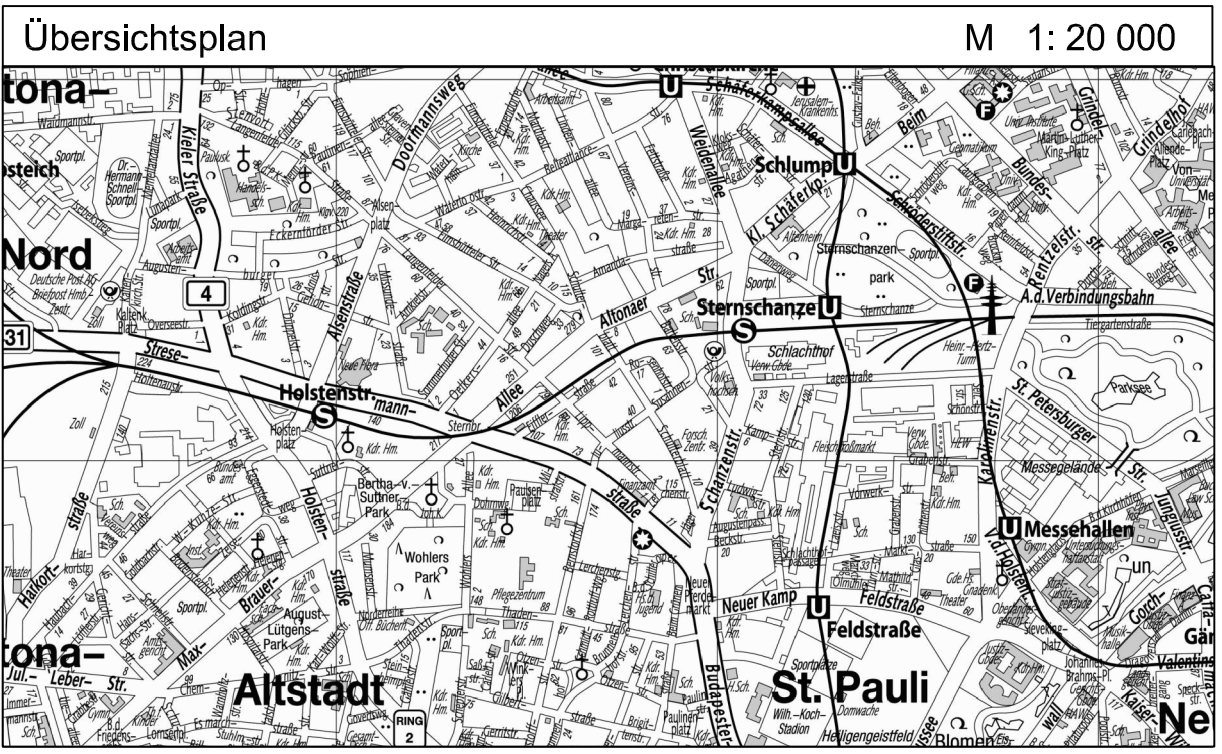

FREIE UND HANSESTADT HAMBURG



Bebauungsplan - Entwurf
Sternschanze 7

Maßstab 1 : 1000 (im Original)

Bezirk Altona

Ortsteil 207

Stand vom