

Susannenstraße

Schulterblatt

Rosenhofstraße

RO-Q
1800/1800
φ 600
D = 0.29
K = 7.00

RO-Q
1500/1500
φ 600

RO-Q
1500/1500
φ 600

RO-Q
1500/1500
φ 600

095
001/002
Bedford
Bewirtung

004
Presse
Bewirtung

005
Antiquitäten
Geschäft

006
Dessous
Geschäft

007
Möbel-
geschäft

Haushaltswaren
allgemein

010/011
Kostbar
Bewirtung

012/013
Schanzen
Kiosk

2 x 1,70m/1,40m
Oberflurcontainer

24 m²

090/091
Schmitt
Bewirtung

088/089
Park cafe
Bewirtung

086
Cicks n' dicks
Bekleidungs-
geschäft

085
La Palma
Bekleidungs-
geschäft

083/084
Morabar
Bewirtung

077/078/079
Handy Doc
Geschäft

076
Bei Kapce
Bewirtung

075
Chakra
Bewirtung

66

75

73

72

71

9a

9b

115

78

106

104

105

74

72

43

42

40

39


5

84

36

85


4

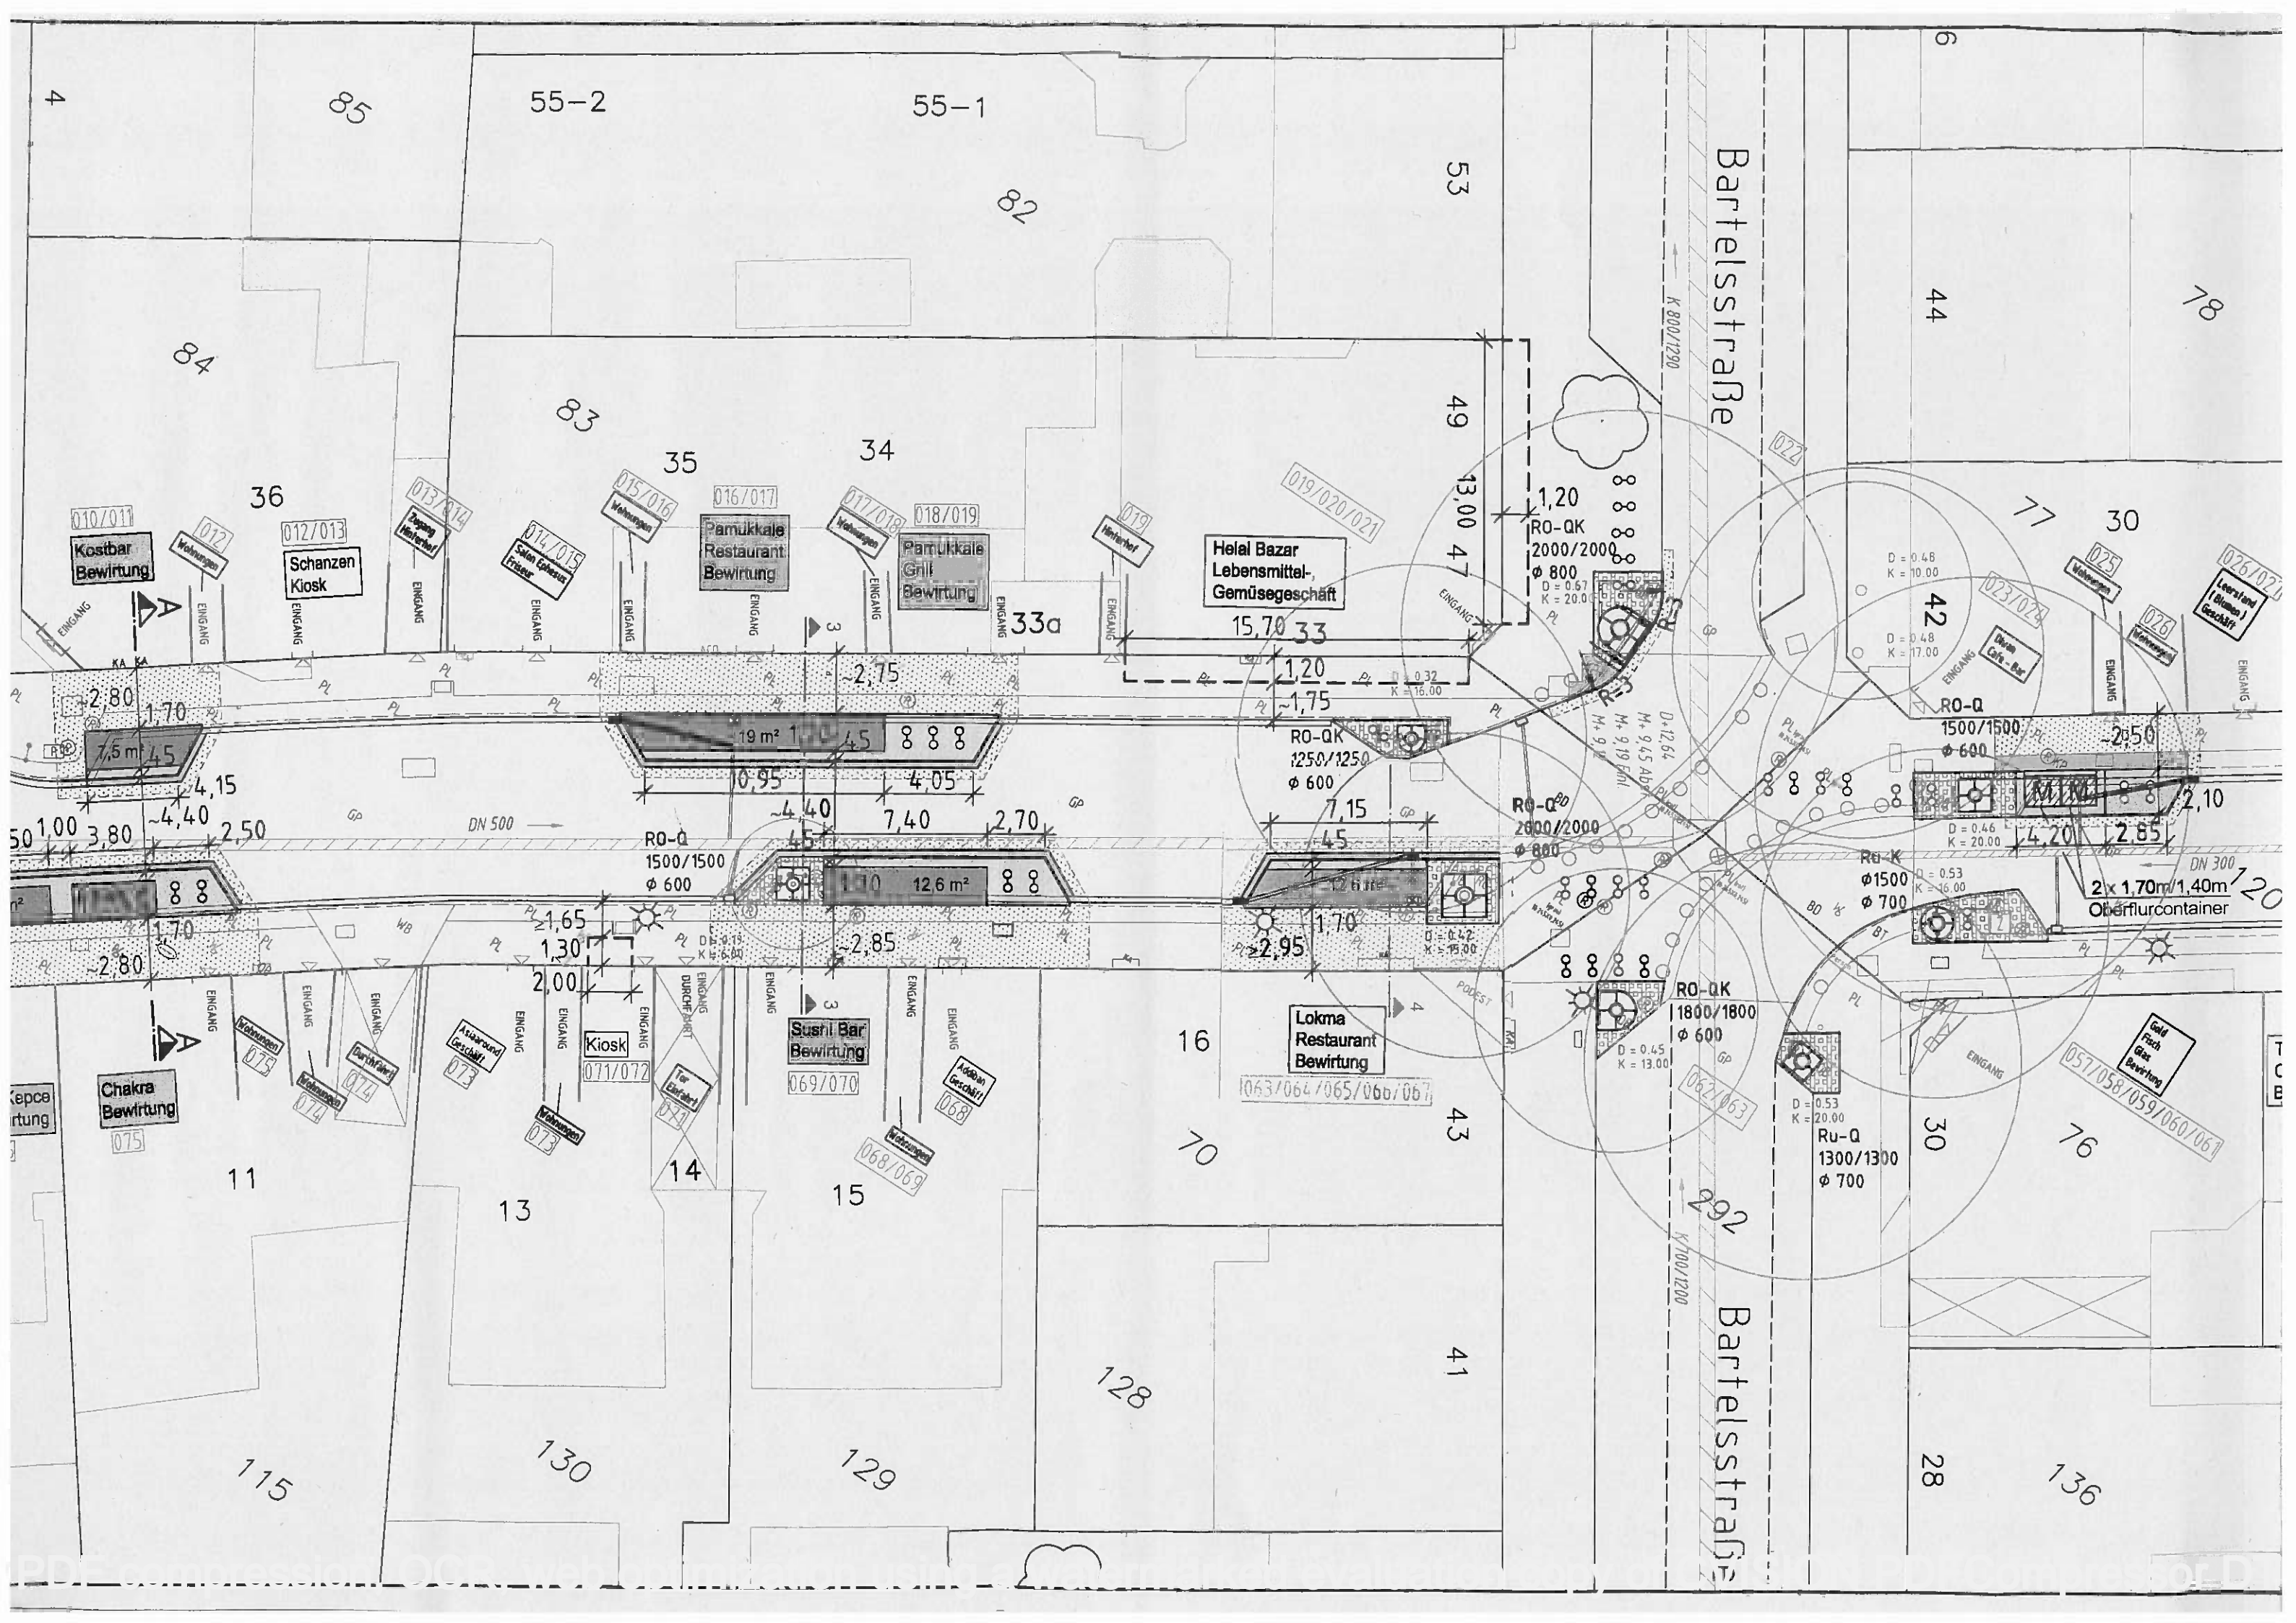

Postamt

Susannenstraße

Schanzenstraße

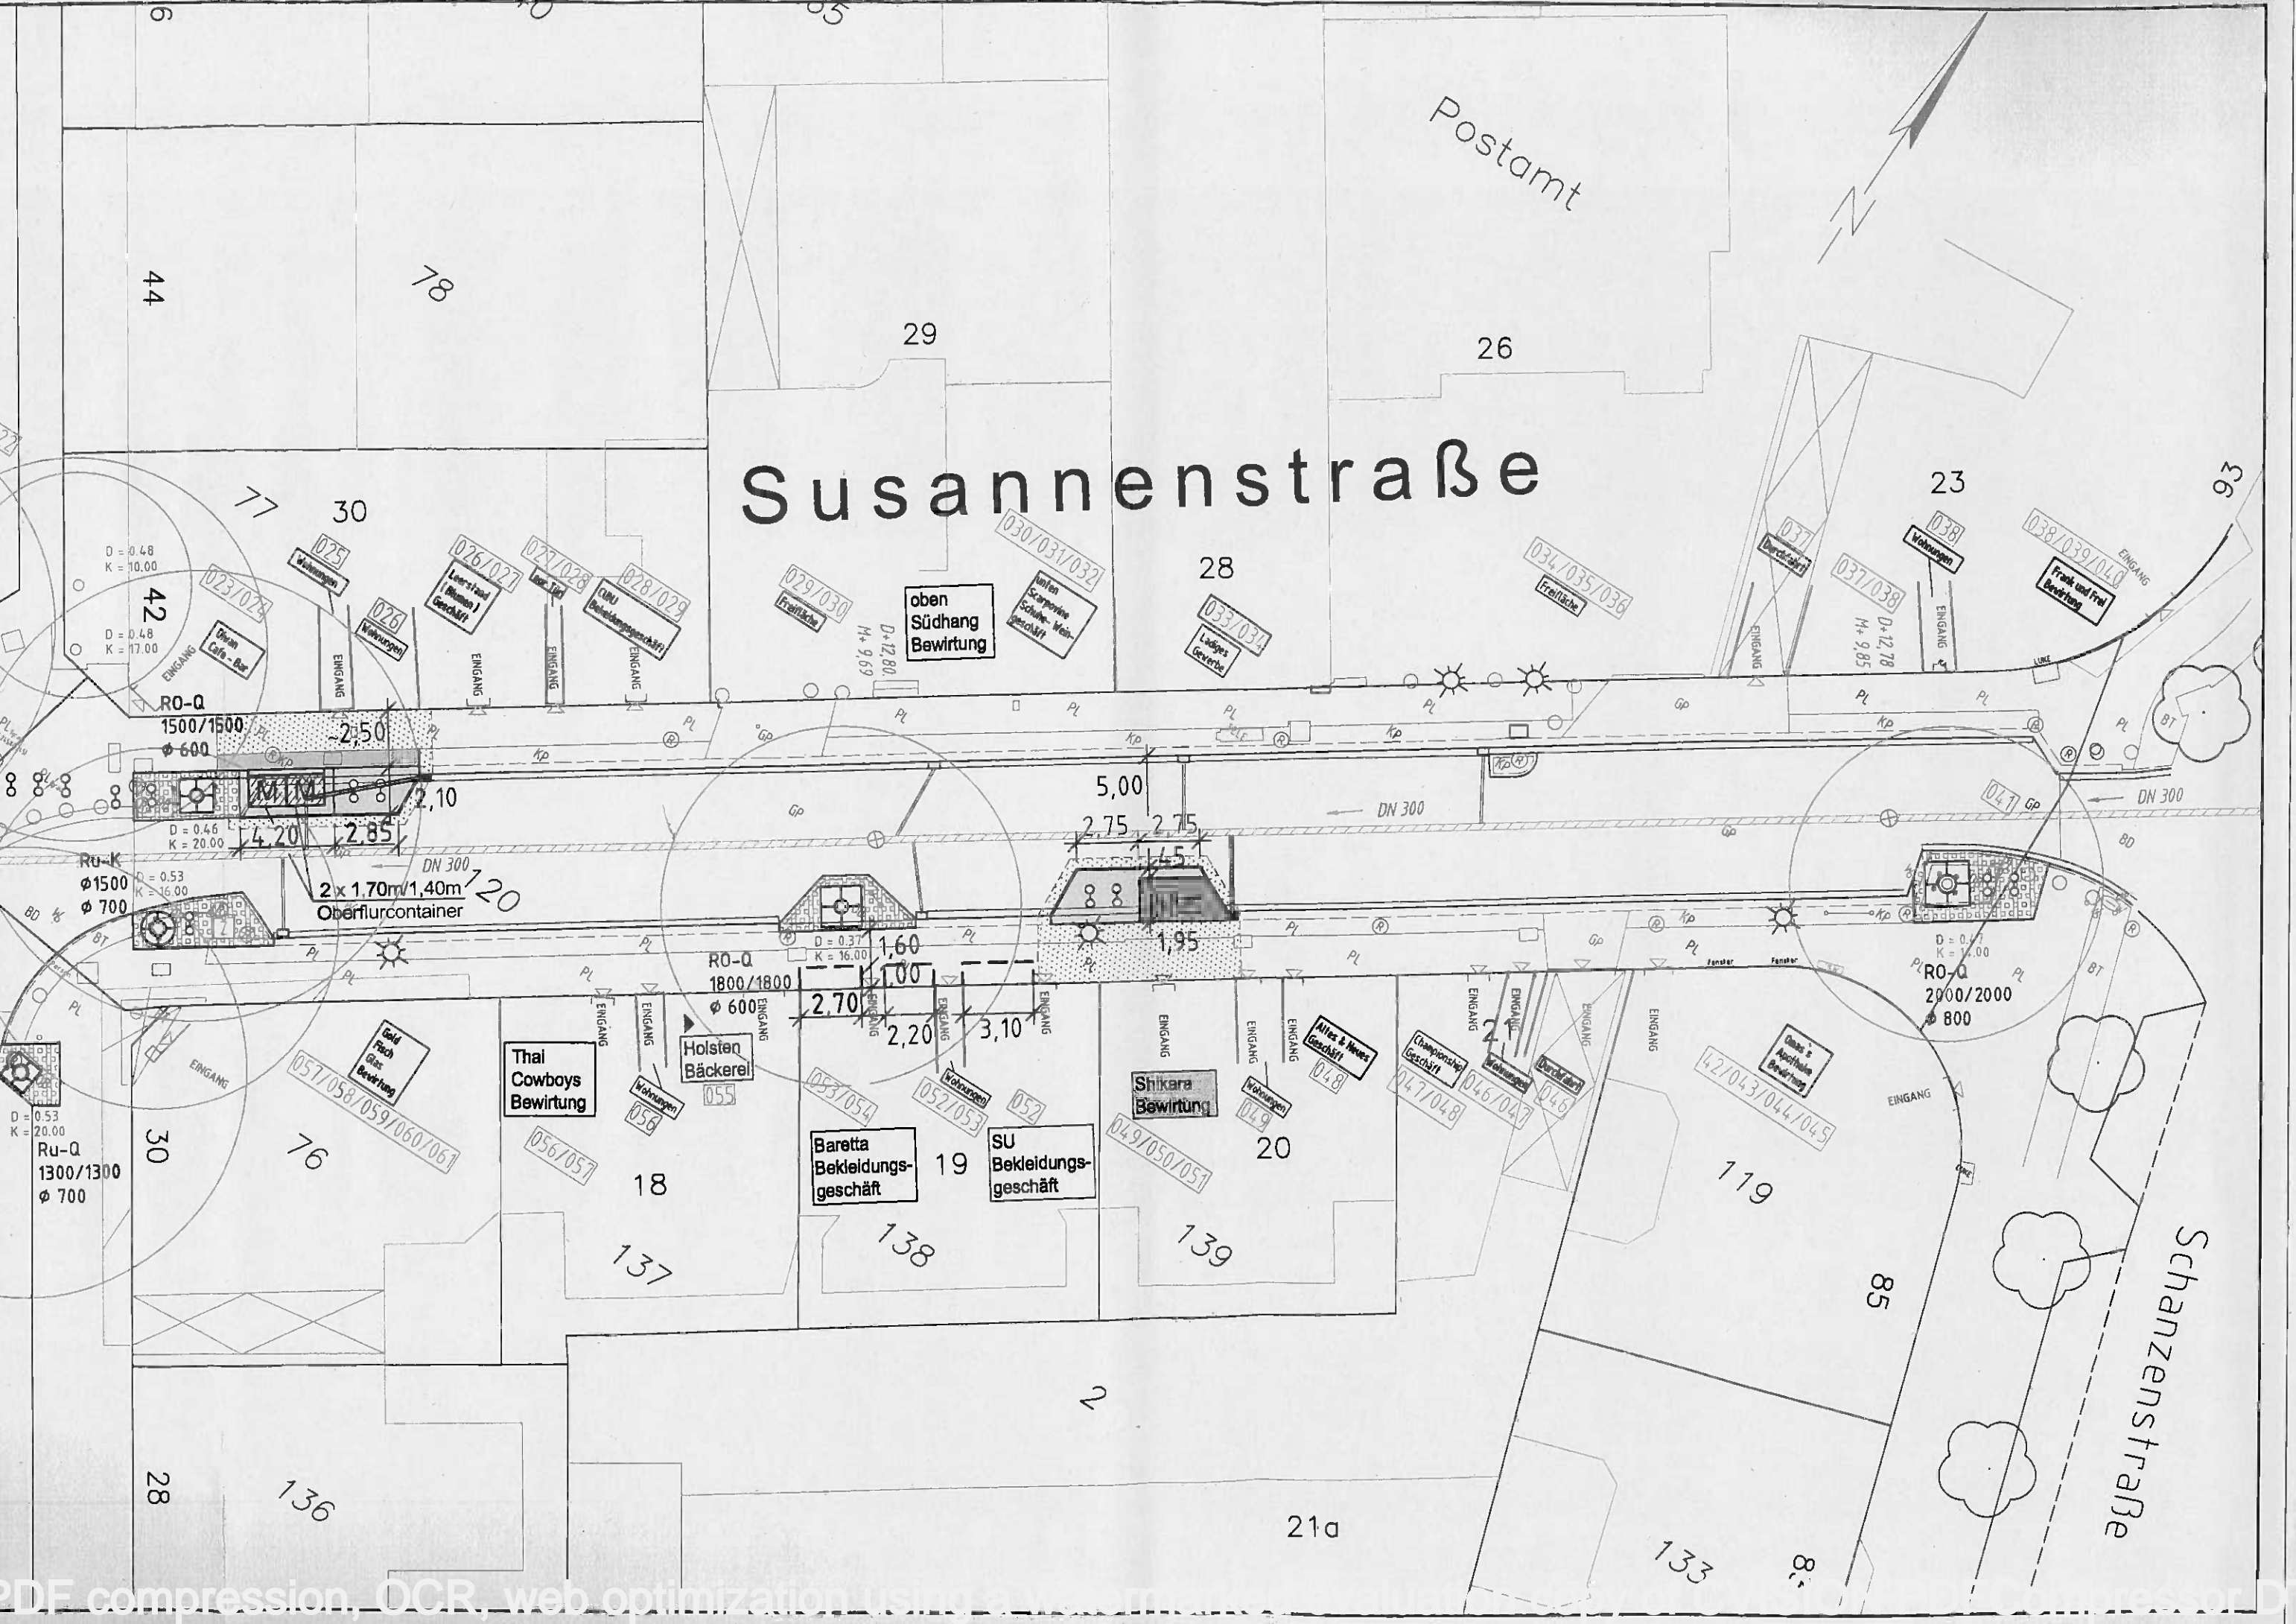

44 78

29 26

28 23 93

022
 023/024
 025
 026/027
 027/028
 028/029
 029/030
 030/031/032
 033/034
 034/035/036
 037
 038
 038/039/040
 041
 042/043/044/045
 046/047
 047/048
 048
 049
 052
 052/053
 053/054
 055
 056/057
 057/058/059/060/061

RO-Q 1500/1500
 Ø 600
 D = 0.48
 K = 10.00

Ru-K
 Ø 1500
 Ø 700
 D = 0.53
 K = 20.00

RO-Q 1800/1800
 Ø 600
 D = 0.37
 K = 16.00

RO-Q 2000/2000
 Ø 800
 D = 0.47
 K = 14.00


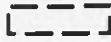

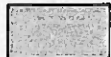



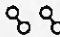

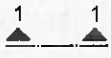


Ru-Q 1300/1300
 Ø 700
 D = 0.53
 K = 20.00

DN 300
 DN 300
 DN 300

2,50
 2,10
 4,20
 2,85
 1,20
 5,00
 2,75
 2,75
 1,45
 1,60
 1,00
 2,70
 2,20
 3,10
 1,60
 1,95

Oasen Cafe-Bar
 Wohnungen
 Leersied (Wohnen) Geschäft
 Leersied
 CUNO Bekleidungs-geschäft
 Freifläche
 oben Südhang Bewirtung
 Imhofen Scarponne Schuhe-Wein-geschäft
 Freifläche
 Ladiges Gewerbe
 Freifläche
 Wohnungen
 Frank und Frei Bewirtung
 Oasen Cafe-Bar
 Oasen & Austuba Bewirtung
 Gold Fisch Glas Bewirtung
 Thai Cowboys Bewirtung
 Wohnungen
 Holsten Bäckerei
 Wohnungen
 Baretta Bekleidungs-geschäft
 SU Bekleidungs-geschäft
 Wohnungen
 Shikara Bewirtung
 Wohnungen
 Alles & Neues Geschäft
 Championsher Geschäft
 Wohnungen
 Durchfahrt
 Oasen & Austuba Bewirtung
 2
 137
 138
 139
 119
 85
 136
 28
 133
 21a

Zeichenerklärung

	Sonderfläche Außengastronomie - Betonpflaster, anthrazit Schutzstreifen, Sonstige Sonderflächen - Betonpflaster, grau
	Markierte Fläche - Auslagen
	Baumscheiben - Einkornbetonpflaster, wasserdurchlässig
	Gehweg - Betonplatten
	Angleichungsfläche
	Wasserlauf, 2rh. Granitpflaster
	Baumrost aus Gusseisen
	Fahrradbügel
M	Sammelbox für Müllsäcke
	Straßenquerschnitt (5.3 F1)
	Querprofil (5.4 G1)
	vorh. Straßenablauf
	versetzter oder neuer Straßenablauf

ISS Ingenieurteam Schnepel & Schneider GmbH Beratende Ingenieure 23843 Bad Oldesloe, Paperberg 4 Tel.: 0 45 31 / 8 40 69 Fax: 0 45 31 / 8 84 15 E-Mail: ISS1@gmx.de	Verfasst:		Datum	Zeichen
	21077 Hamburg, Heckenstieg 36 Tel.: 0 40 / 63 97 77 91 Fax: 0 40 / 63 97 77 91	Bearbeitet	März 2011	Schneider
		Gezeichnet	März 2011	Böttger
		Geprüft		
		Hamburg, den		

Index	Änderungen und Ergänzungen	bearbeitet	fachl. gepr.	Datum
-------	----------------------------	------------	--------------	-------

FREIE UND HANSESTADT HAMBURG Bezirksamt Altona Dezernat Wirtschaft, Bauen und Umwelt		Anlage	5.1 D
		Blatt Nr.	1
Baumaßnahme:		Zeich.-Nr.	
Umgestaltung Susannenstraße		Datum	Name
Teilbaumaßnahme:		bearbeitet	
Außengastronomie Fläche - Geplant -		gezeichnet	
		fachl. geprüft	
		Planinhalt	Lageplan
Fachamt Management des öffentlichen Raumes			
Genehmigt: D 4	Geprüft: MR 10	Aufgestellt: MR 140	
Hamburg, den _____	Hamburg, den _____	Hamburg, den _____	